



RdC

| | | |
|---|--|------------|
| CONSTRUCTION d'une MAISON INDIVIDUELLE 07270 - DESAIGNES | | C 190 |
| MAITRES D'OUVRAGE : Mons. Klarenbeek - Hedzer & Mme. Jan HOYE - Olge Transvaalstraat 59, 8917 Leeuwarden | | PLAN RdC |
| RONALD INTHOUT_ARCHITECTE© N° général: 71528 | | 1 : 100 |
| MALFAY - 07270 - SAINT PRIX T/F: 0475291669 E-mail: ronald@2sources.com | | 14.04.2008 |

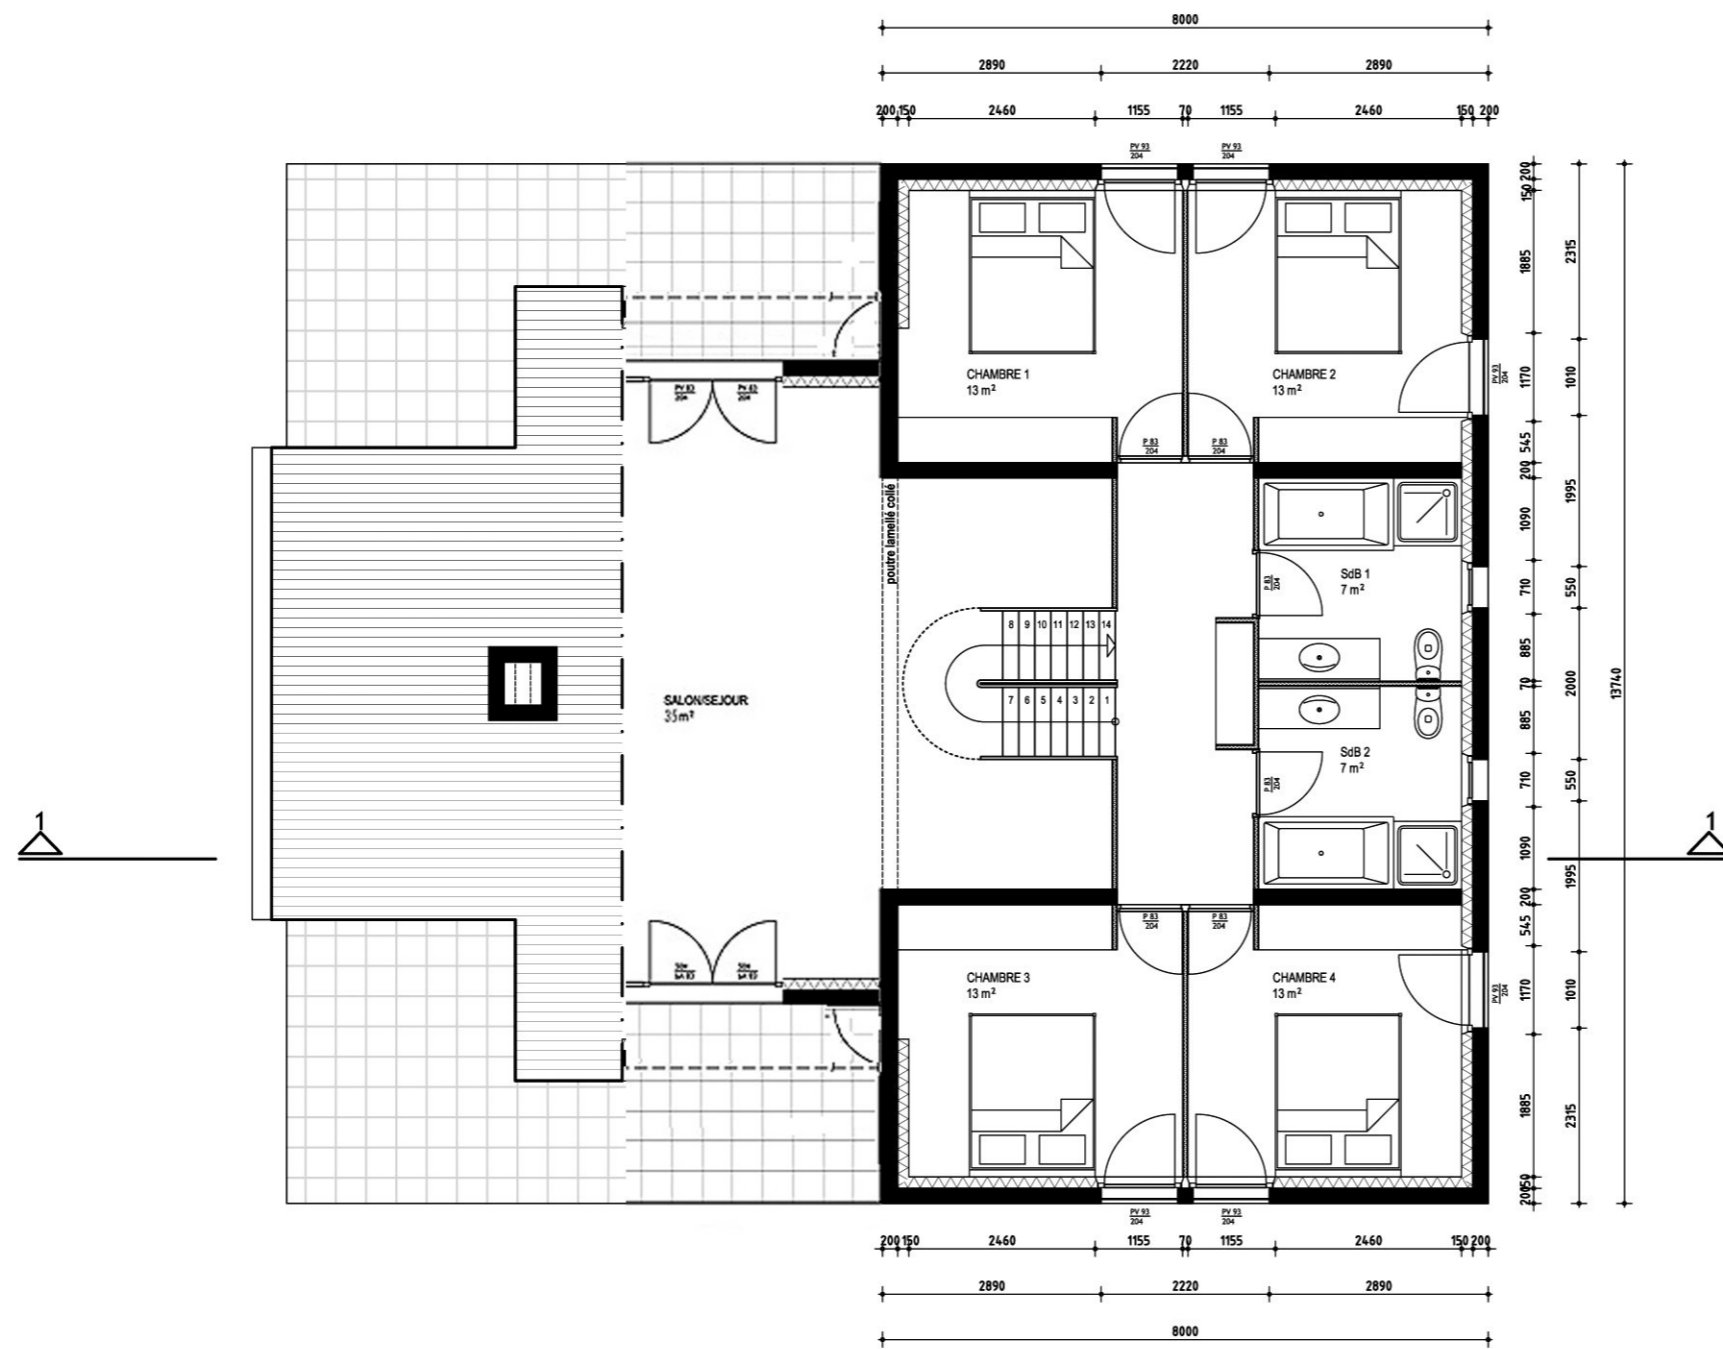


ÉTAGE

| | | |
|---|-------------------|------------|
| CONSTRUCTION d'une MAISON INDIVIDUELLE 07270 - DESAIGNES | | C 190 |
| MAITRES D'OUVRAGE : Mons. Klarenbeek - Hedzer & Mme. ten HOVE - Olga Transvaalstraat 59, 8917 Leeuwarden | PLAN ÉTAGE | |
| RONALD INTHOUT_ARCHITECTE© N° général: 71528 | | 1 : 100 |
| MALFAY - 07270 - SAINT PRIX T/F: 0475291669 E-mail: ronald@2sources.com | | 14.04.2008 |

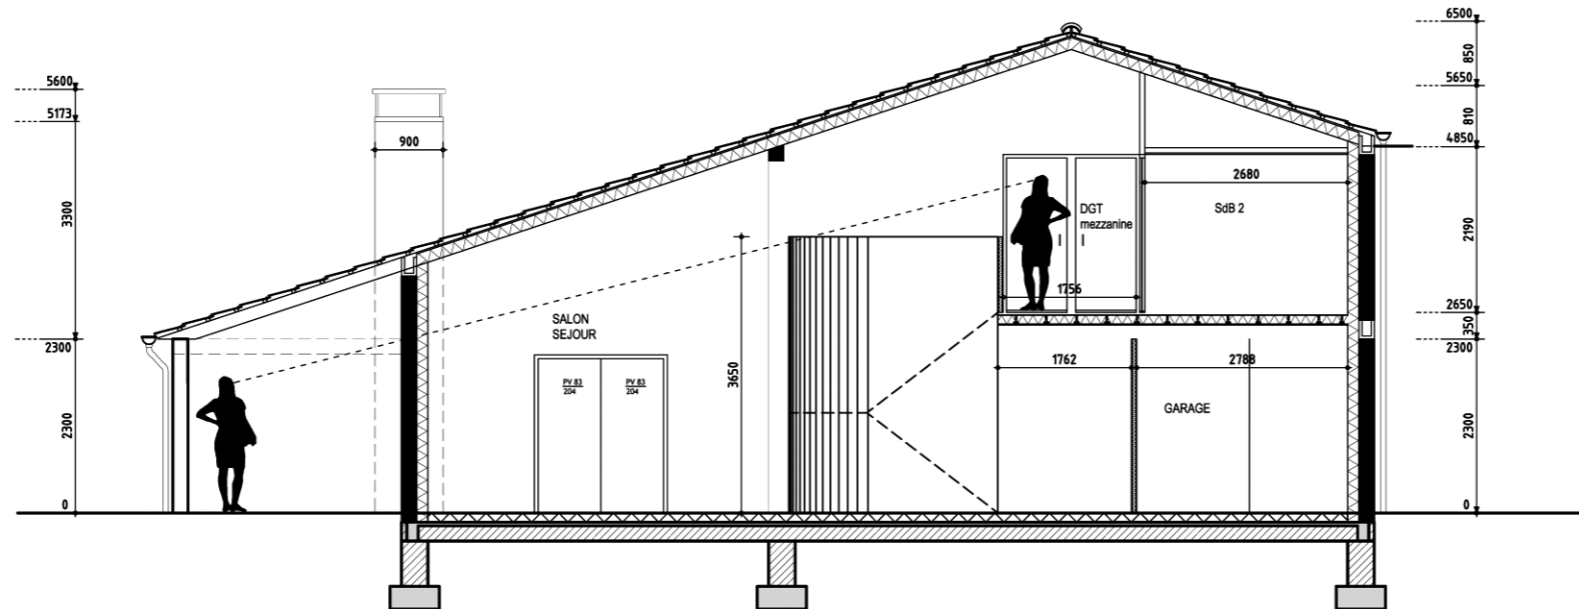


COUPE 1-1

| | | |
|---|--------------|------------|
| CONSTRUCTION d'une MAISON INDIVIDUELLE 07270 - DESAIGNES | | C 190 |
| MAITRES D'OUVRAGE : Mons. Klarenbeek - Hedzer & Mme. ten HOVE - Olga Transvaalstraat 59, 8917 Leeuwarden | COUPE | |
| RONALD INTHOUT_ARCHITECTE© N° général: 71528 | | 1 : 100 |
| MALFAY - 07270 - SAINT PRIX T/F: 0475291669 E-mail: ronald@2sources.com | | 14.04.2008 |

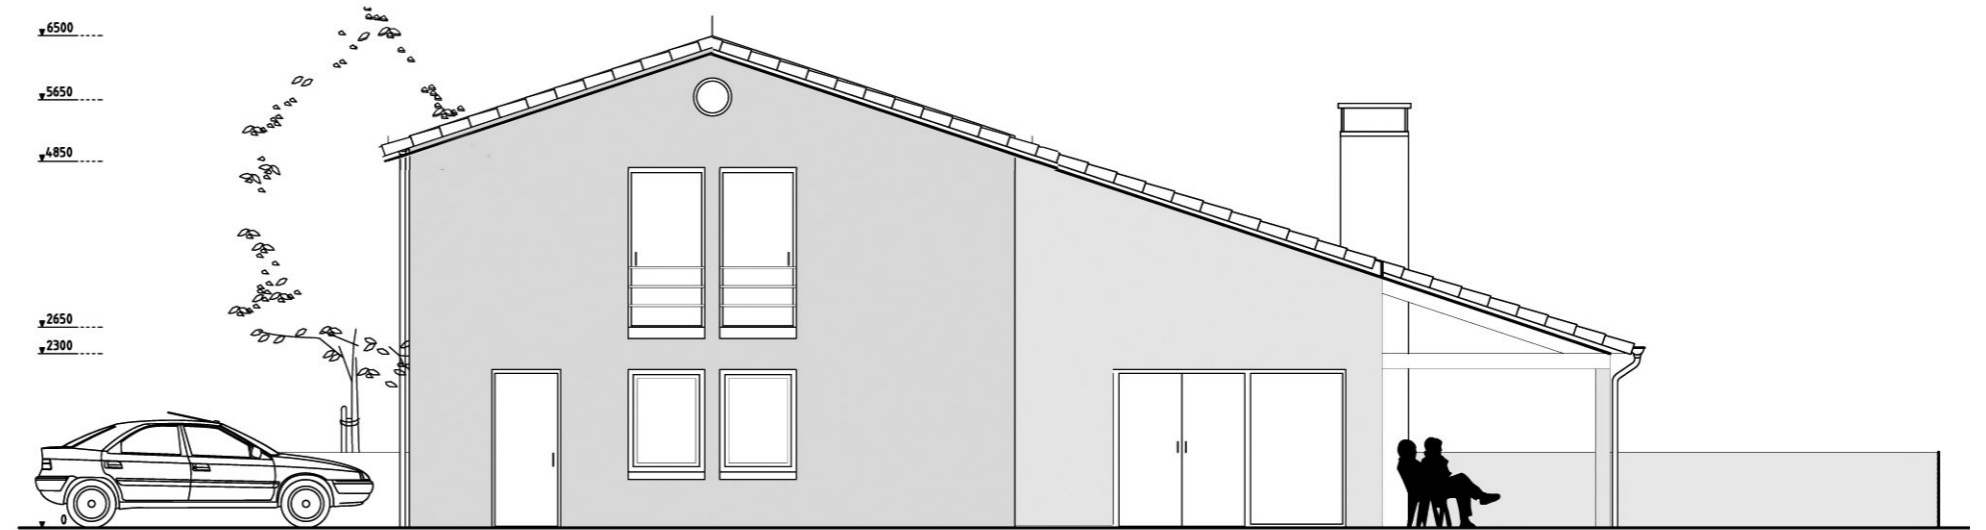


FACADE NORD-OUEST

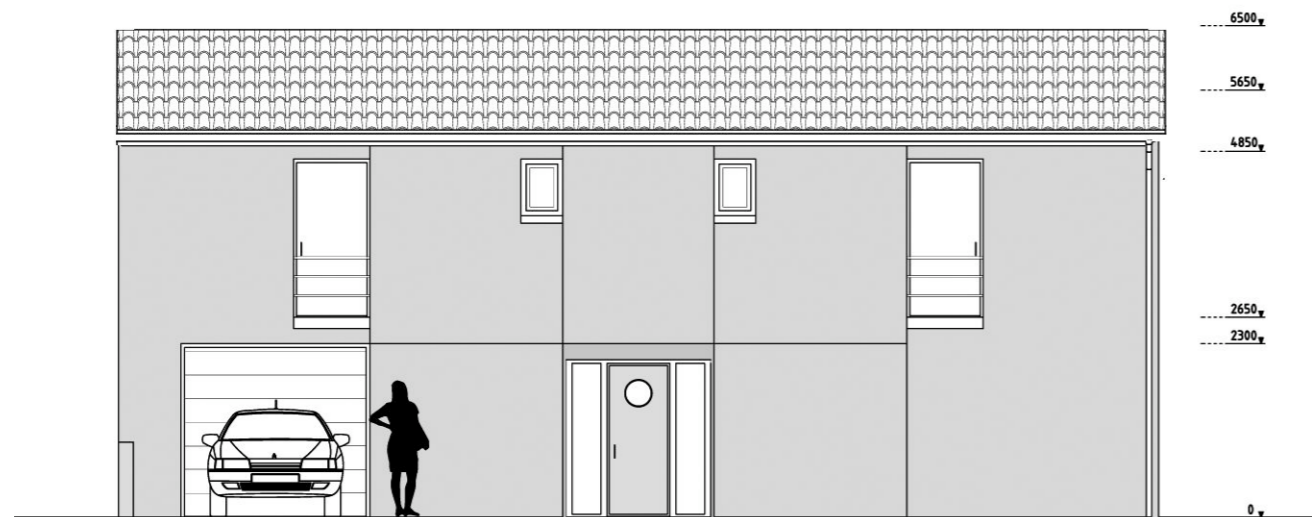


FACADE NORD-EST

| | | |
|---|--|-------------------|
| CONSTRUCTION d'une MAISON INDIVIDUELLE 07270 - DESAIGNES | | C 190 |
| MAITRES D'OUVRAGE : Mons. Klarenbeek - Hedzer & Mme. ten HOVE - Olga Transvaalstraat 59, 8917 Leeuwarden | | FAÇADES N-O / N-E |
| RONALD INTHOUT_ARCHITECTE© N° général: 71528 | | 1 : 100 |
| MALFAY - 07270 - SAINT PRIX T/F: 0475291669 E-mail: ronald@2sources.com | | 14.04.2008 |

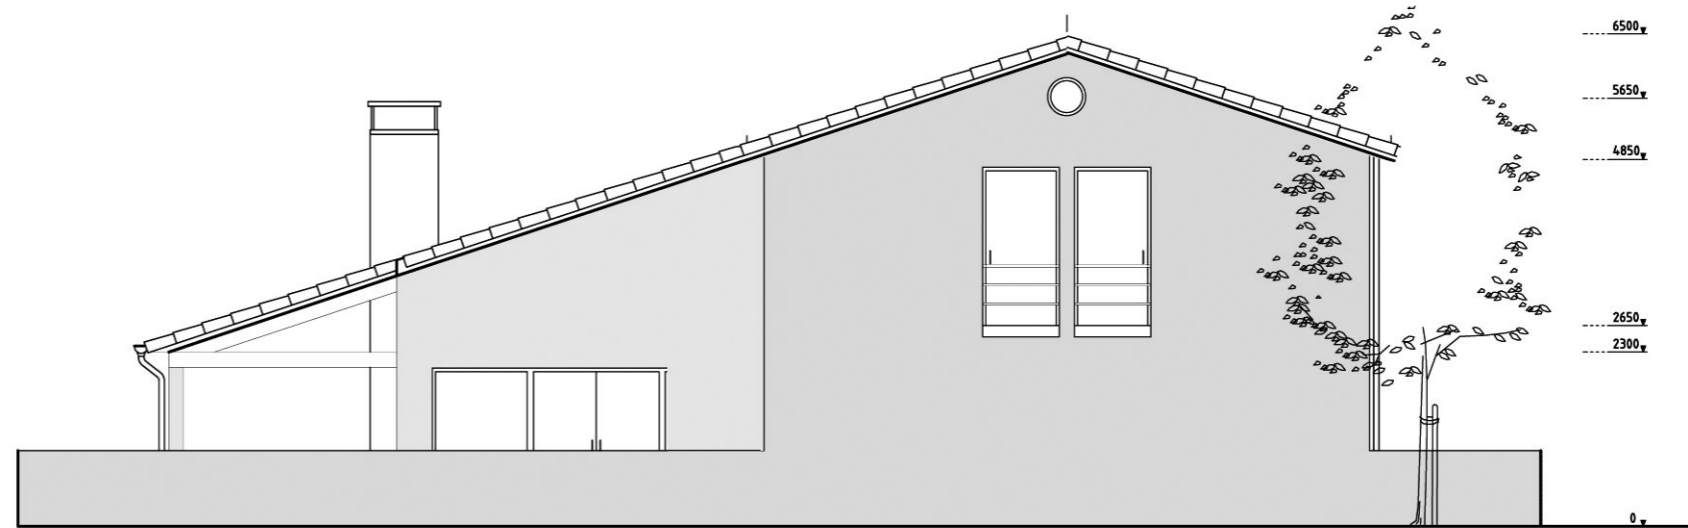

FACADE SUD-EST

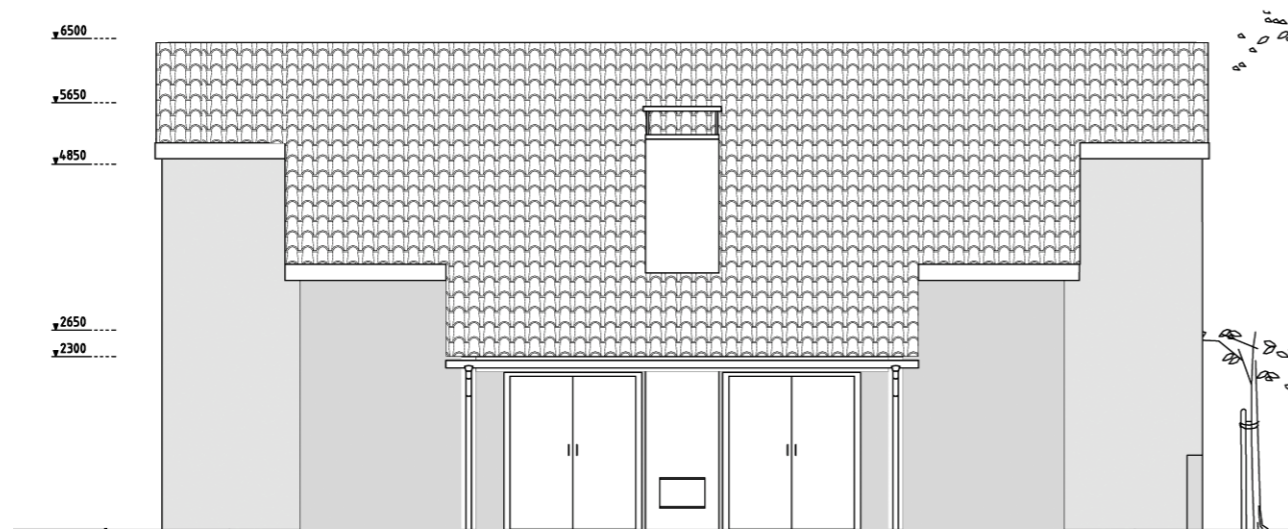

FACADE SUD-OUEST

| | | |
|---|-------------------|------------|
| CONSTRUCTION d'une MAISON INDIVIDUELLE 07270 - DESAIGNES | | C 190 |
| MAITRES D'OUVRAGE : Mons. Klarenbeek - Hedzer & Mme. ten HOVE - Olga Transvaalstraat 59, 8917 Leeuwarden | FAÇADES S-E / S-O | |
| RONALD INTHOUT_ARCHITECTE© N° général: 71528 | | |
| MALFAY - 07270 - SAINT PRIX T/F: 0475291669 E-mail: ronald@2sources.com | | 1 : 100 |
| | | 14.04.2008 |